


Susedni objekt

Osnova podruma

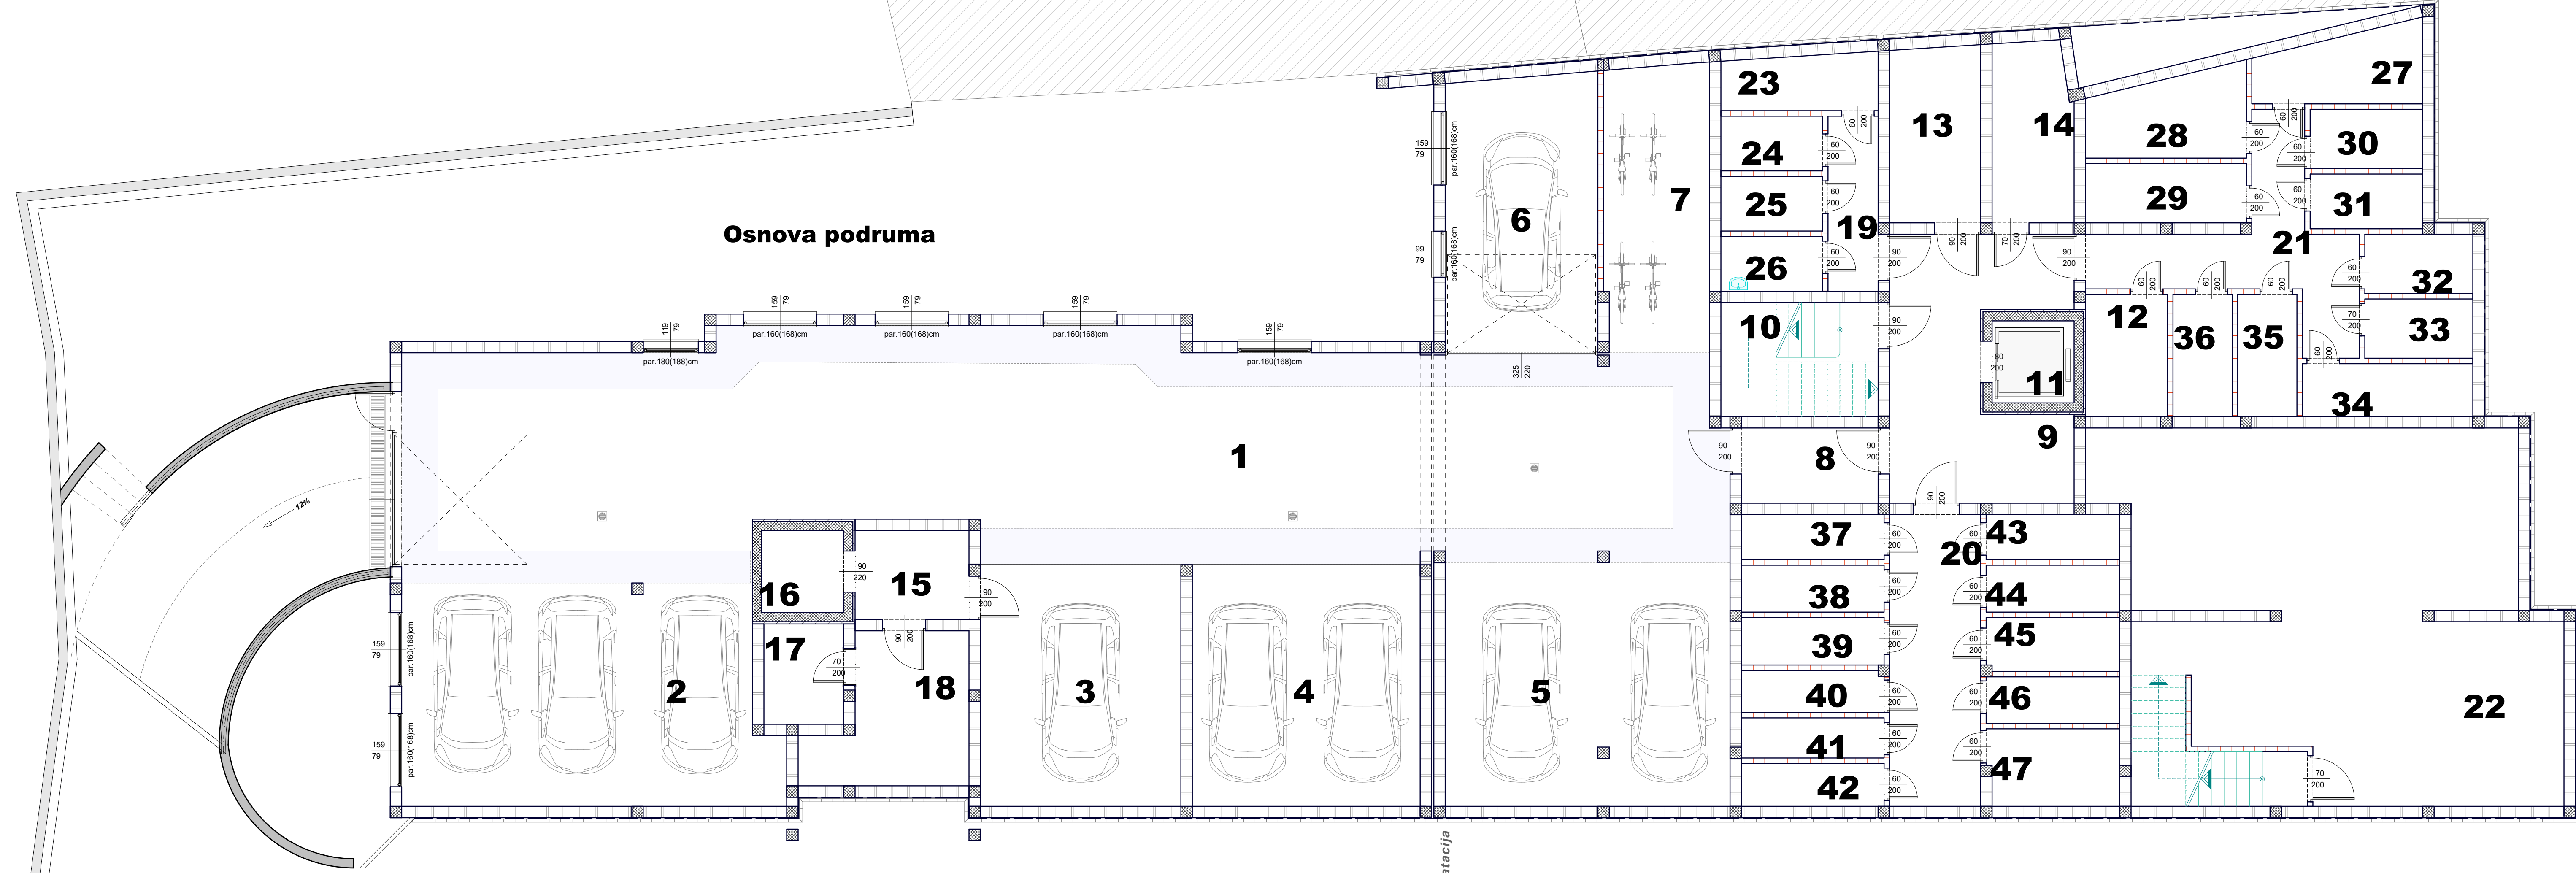

dilatacija